


# 導入工事のご案内

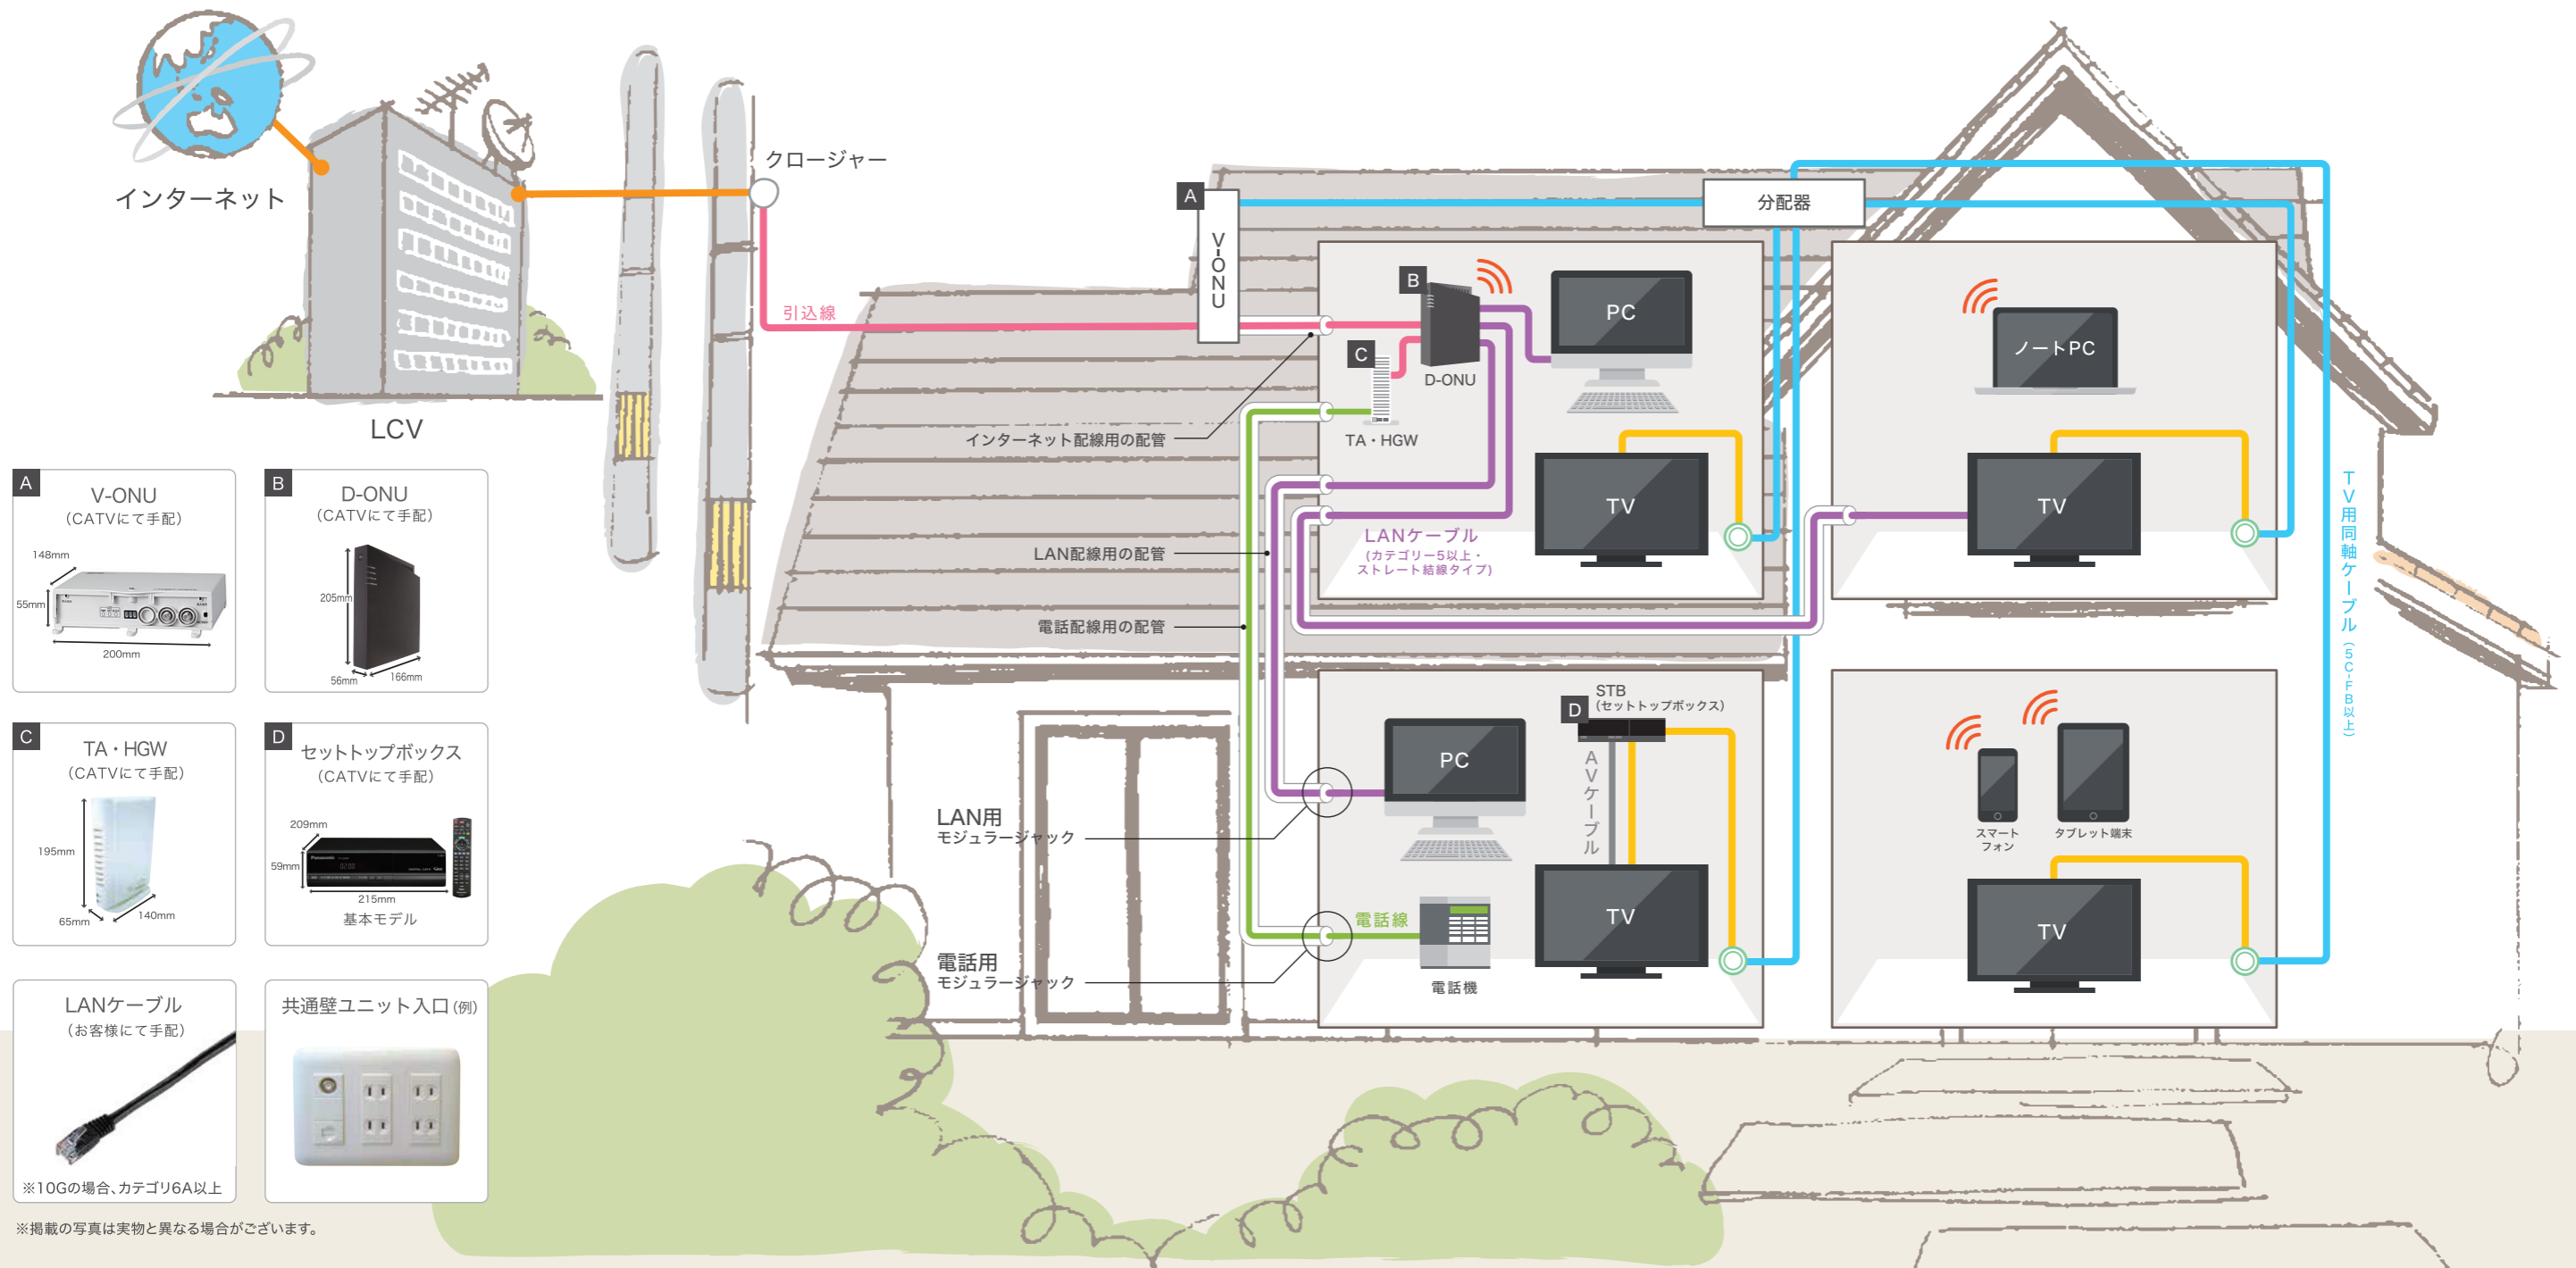

- A** V-ONU (CATVにて手配)  
148mm x 55mm x 200mm
- B** D-ONU (CATVにて手配)  
205mm x 56mm x 166mm
- C** TA・HGW (CATVにて手配)  
195mm x 65mm x 140mm
- D** セットトップボックス (CATVにて手配) 基本モデル  
209mm x 59mm x 215mm
- LANケーブル (お客様にて手配)  
※10Gの場合、カテゴリ6A以上
- 共通壁ユニット入口 (例)

### 工事範囲について

線部分の工事を、ケーブルテレビで行います。

**工事内容**

- 光ファイバー引き込み工事
- V-ONU設置調整 ●D-ONU設置調整
- 光ファイバー配線作業 (ONUまで)
- ターミナルアダプタ設置調整 ※ひかりdeトーク使用時のみ

線部分の工事は、当社工事範囲外となります。

### ご新築時導入をお考えの方へ

ご新築時にご検討いただく場合は、早期の段階でのご検討・ご相談をお勧めいたします。設計段階からご相談いただくことで、目的に応じた配管工事ができるので、外観を損ねることなく導入が可能となります。ご希望により建設会社様との直接のお打ち合わせも承りますので、事前にご相談ください。

※当社サービスエリア状況や新規分譲地等においては、新設電柱へ当社ケーブル線(同軸・FTTH)を共架させる承諾等が必要となります。場合によっては、当社サービスがご提供出来ない場合がございます。予めご了承の程、よろしくお願いたします。

### ケーブルテレビ放送工事についてのご注意点

- 建物内部の使用TV線に支障(損傷・劣化・5CFV以下の規格など)がある場合、映像の品質が保証できない場合がございます。
- V-ONUの機器設置場所は、事前にお客様とご相談の上、設置場所を決定いたします。

### ひかりプライマリー電話対応工事についてのご注意点

- D-ONUとTA・HGWの設置場所と電話機の設置場所が異なる場合は、D-ONU・TA・HGW設置場所と電話機の間電話配線又はLAN配線が必要となります。詳しくはご相談ください。
- ケーブルプラス電話・ひかりdeトークSと通常の電話回線を併用される場合は、別途ご相談ください。

※エリア内であってもサービスをご提供できない場合がございます。※宅内の配線状況により機器(有償)が必要となる場合がございます。

### ひかりインターネット対応工事についてのお願い

- D-ONUまでの配線工事は、ケーブルテレビにて行います。
- D-ONU、TA・HGWは、管理メンテナンスの都合上、確認できる場所への設置となります。

### 各種配線用の空配管、電話・LAN配線についてのご注意点

- 建物の配管設備を利用することにより、外観を損ねず配線することができますが、配管設備工事につきましては、当社では承れません。
- 電話配線工事、LAN配線工事等に関しましては、当社では承れません。ご希望の方には別途専門業者をご紹介いたします。